




Dzintaru prospekts 19, JŪRMALA

1 stāvs
этаж
rd floor



6 apartaments
апартамент
apartment

166.98m² + 55.20m² (222.18m²)

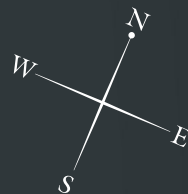

www.thekey.lv

ART STYLE RESIDENCE • DZINTARI •

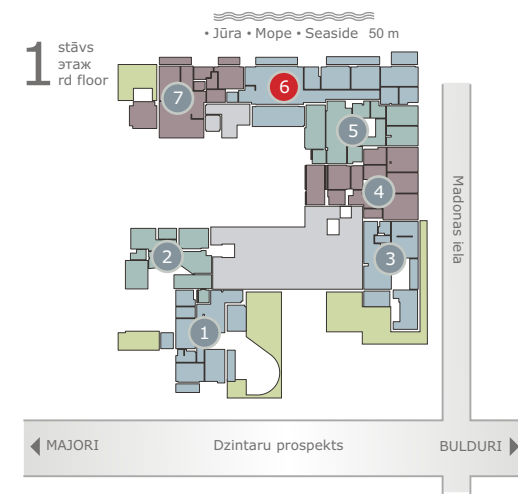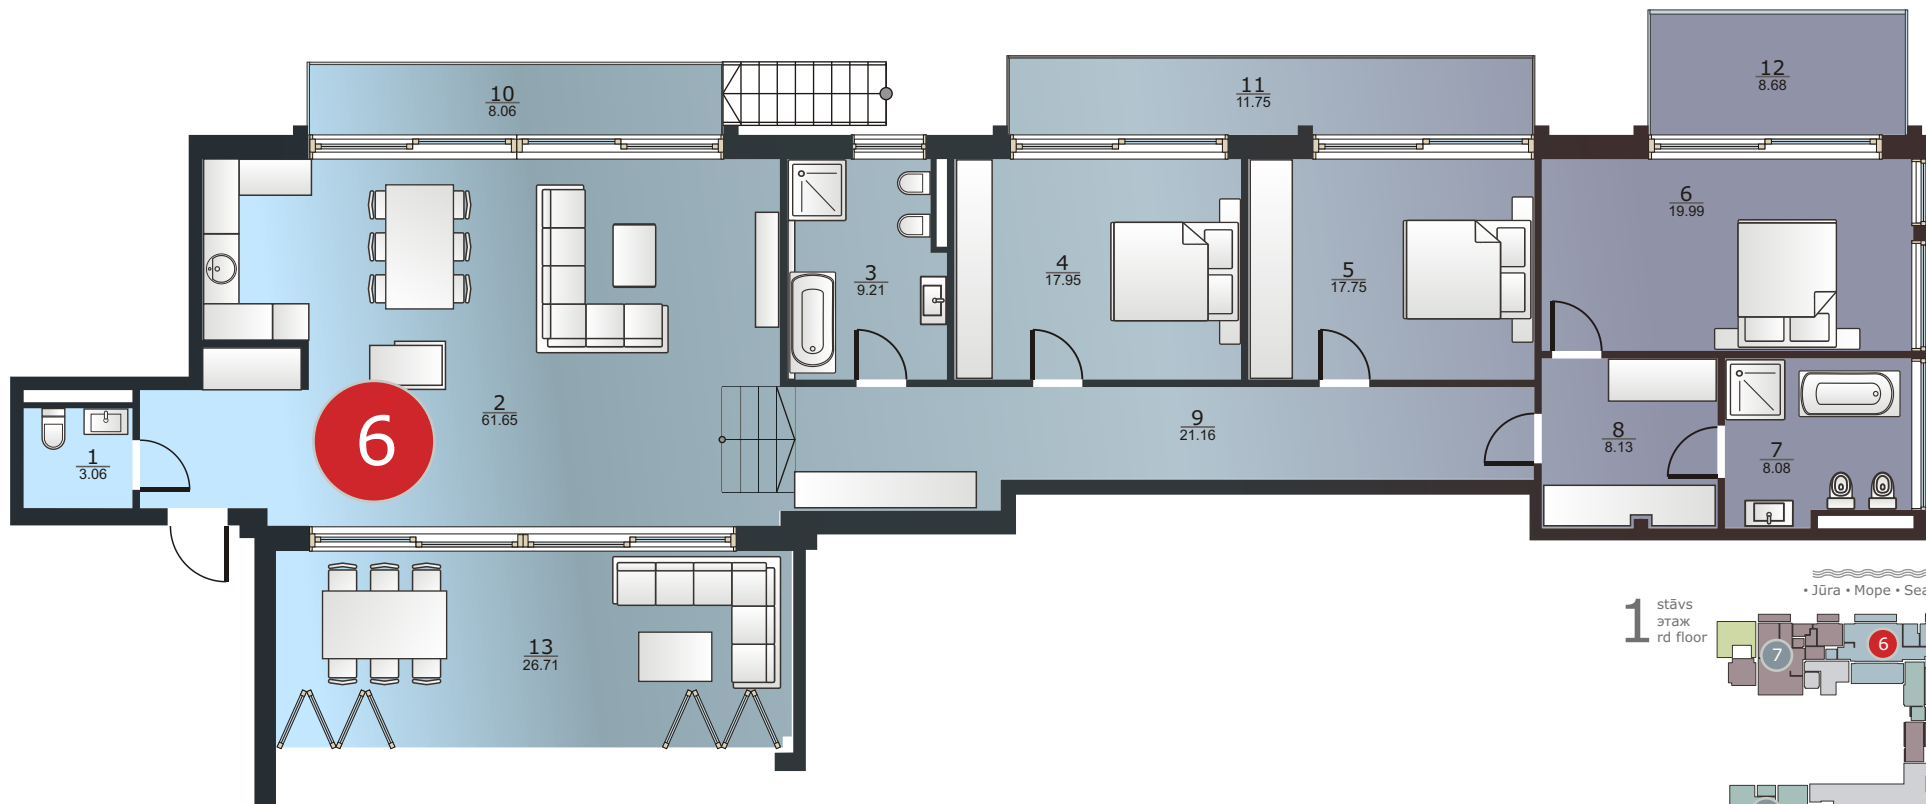

1	WC	Туалет	WC	3.06	m ²
2	Atpūtas telpa	Помещение для отдыха	Lounge	61.65	m ²
3	Vannas istaba	Ванная комната	Bathroom	9.21	m ²
4	Guļamistaba	Спальня	Bedroom	17.95	m ²
5	Guļamistaba	Спальня	Bedroom	17.75	m ²
6	Guļamistaba	Спальня	Bedroom	19.99	m ²
7	Vannas istaba	Ванная комната	Bathroom	8.08	m ²

8	Gērbtuve	Гардеробная	Cloakroom	8.13	m ²
9	Gaitenis	Коридор	Corridor	21.16	m ²
10	Stiklots balkons	Застекленный балкон	Glass balcony	8.06	m ²
11	Balkons	Балкон	Balcony	11.75	m ²
12	Stiklots balkons	Застекленный балкон	Glass balcony	8.68	m ²
13	Stiklots balkons	Застекленный балкон	Glass balcony	26.71	m ²