



Dzintaru prospekts 19, JŪRMALA

2 stāvs
этаж
rd floor **14** apartaments
апартамент
apartment


168.71m² + 60.12m² (228.83m²)



ART STYLE RESIDENCE · DZINTARI ·




www.thekey.lv

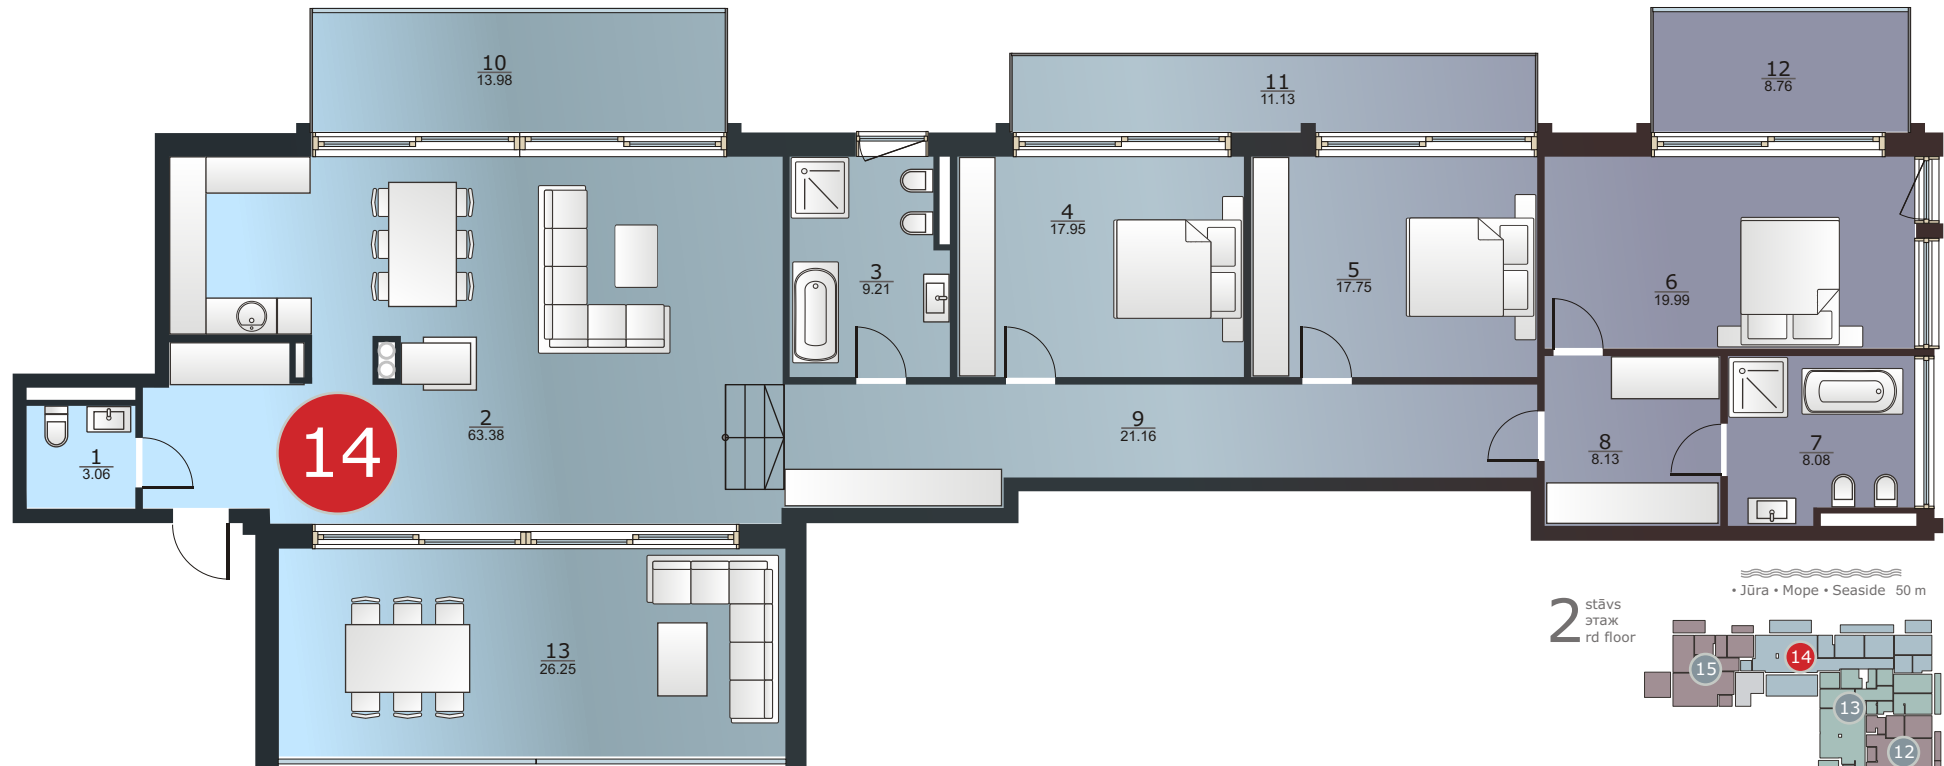

2 stāvs
этаж
rd floor

• Jūra • Mope • Seaside 50 m

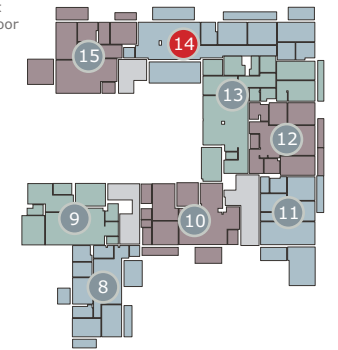

Madonas iela

1	WC	Туалет	WC	3.06 m ²
2	Atpūtas telpa	Помещение для отдыха	Lounge	63.38 m ²
3	Vannas istaba	Ванная комната	Bathroom	9.21 m ²
4	Guļamistaba	Спальня	Bedroom	17.95 m ²
5	Guļamistaba	Спальня	Bedroom	17.75 m ²
6	Guļamistaba	Спальня	Bedroom	19.99 m ²
7	Vannas istaba	Ванная комната	Bathroom	8.08 m ²

8	Gērbtuve	Гардеробная	Cloakroom	8.13 m ²
9	Gaitenis	Коридор	Corridor	21.16 m ²
10	Stiklots balkons	Застекленный балкон	Glass balcony	13.98 m ²
11	Balkons	Балкон	Balcony	11.13 m ²
12	Stiklots balkons	Застекленный балкон	Glass balcony	8.76 m ²
13	Stiklots balkons	Застекленный балкон	Glass balcony	26.25 m ²

← MAJORI Dzintaru prospekts BULDURI →