




Dzintaru prospekts 19, JŪRMALA


**3** stāvs  
этаж  
rd floor **22** apartaments  
апартамент  
apartment

169.36m<sup>2</sup> + 60.31m<sup>2</sup> + 178.48m<sup>2</sup> (408.15m<sup>2</sup>)

ART STYLE RESIDENCE · DZINTARI ·

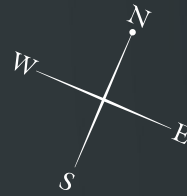


www.thekey.lv

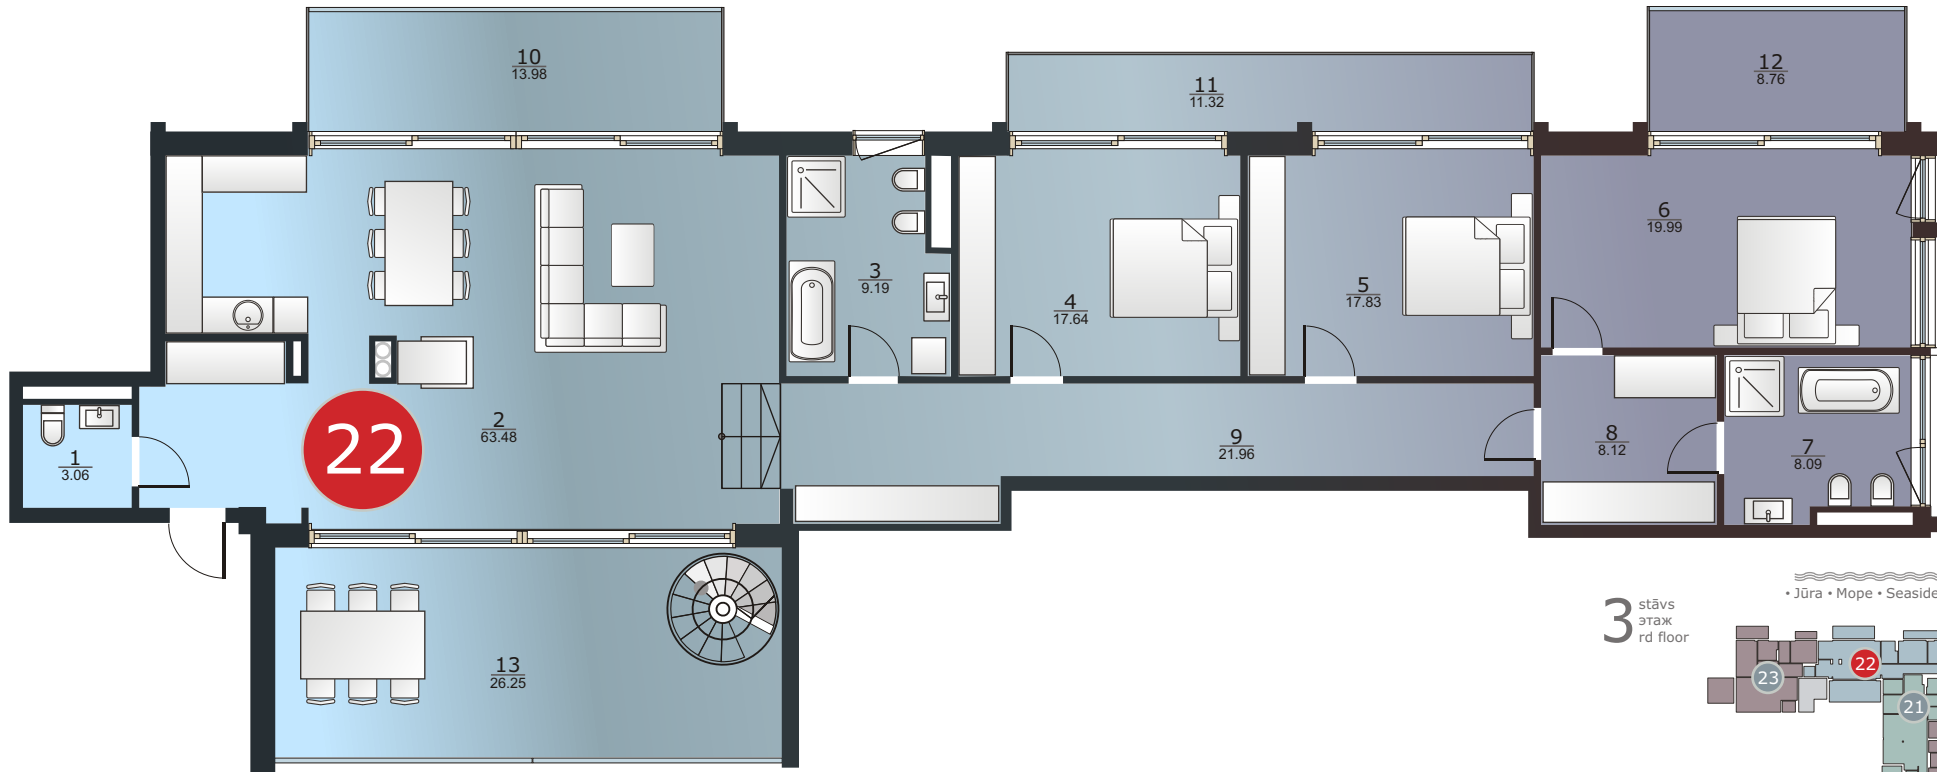

3 stāvs  
этаж  
rd floor

• Jūra • Mope • Seaside 50 m

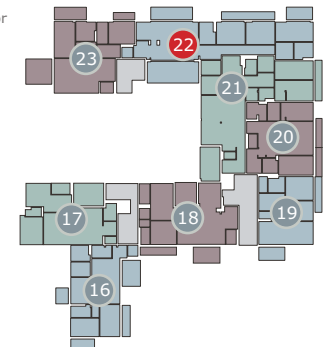

1	WC	Туалет	WC	3.06 m <sup>2</sup>	8	Gērbtuve	Гардеробная	Cloakroom	8.12 m <sup>2</sup>
2	Atpūtas telpa	Помещение для отдыха	Lounge	63.48 m <sup>2</sup>	9	Gaitenis	Коридор	Corridor	21.96 m <sup>2</sup>
3	Vannas istaba	Ванная комната	Bathroom	9.19 m <sup>2</sup>	10	Stiklots balkons	Застекленный балкон	Glass balcony	13.98 m <sup>2</sup>
4	Guļamistaba	Спальня	Bedroom	17.64 m <sup>2</sup>	11	Balkons	Балкон	Balcony	11.32 m <sup>2</sup>
5	Guļamistaba	Спальня	Bedroom	17.83 m <sup>2</sup>	12	Stiklots balkons	Застекленный балкон	Glass balcony	8.76 m <sup>2</sup>
6	Guļamistaba	Спальня	Bedroom	19.99 m <sup>2</sup>	13	Stiklota terase	Застекленная терраса	Glass terrace	26.25 m <sup>2</sup>
7	Vannas istaba	Ванная комната	Bathroom	8.09 m <sup>2</sup>	14	Jumta terase	Терраса на крыше	Roof terrace	178.48 m <sup>2</sup>



Dzintaru prospekts 19, JŪRMALA

Jumta terase  
Terrasa на крыше  
Roof terrace


**22** apartaments  
апартамент  
apartment

169.36m<sup>2</sup> + 60.31m<sup>2</sup> + 178.48m<sup>2</sup> (408.15m<sup>2</sup>)

ART STYLE RESIDENCE · DZINTARI ·




www.thekey.lv

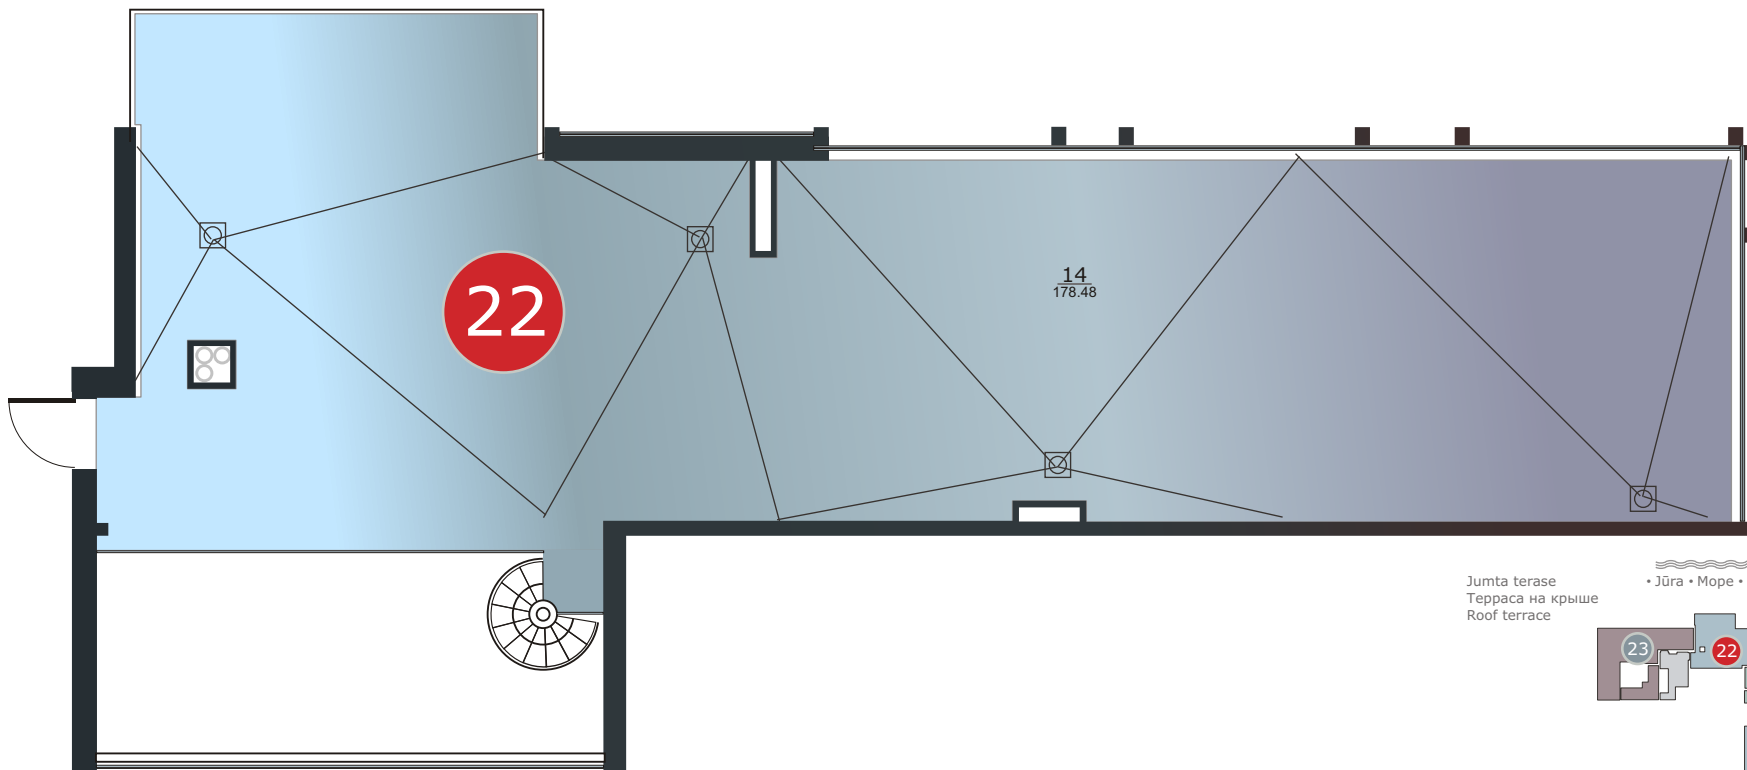

Jumta terase  
Terrasa на крыше  
Roof terrace

• Jūra • Mope • Seaside 50 m

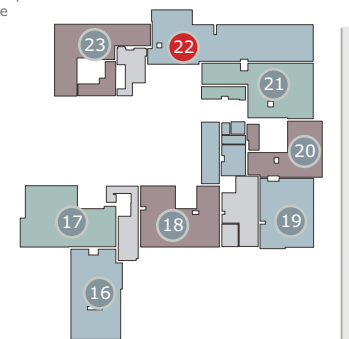

1	WC	Туалет	WC	3.06	m <sup>2</sup>	8	Gērbtuve	Гардеробная	Cloakroom	8.12	m <sup>2</sup>
2	Atpūtas telpa	Помещение для отдыха	Lounge	63.48	m <sup>2</sup>	9	Gaitenis	Коридор	Corridor	21.96	m <sup>2</sup>
3	Vannas istaba	Ванная комната	Bathroom	9.19	m <sup>2</sup>	10	Stiklots balkons	Застекленный балкон	Glass balcony	13.98	m <sup>2</sup>
4	Guļamistaba	Спальня	Bedroom	17.64	m <sup>2</sup>	11	Balkons	Балкон	Balcony	11.32	m <sup>2</sup>
5	Guļamistaba	Спальня	Bedroom	17.83	m <sup>2</sup>	12	Stiklots balkons	Застекленный балкон	Glass balcony	8.76	m <sup>2</sup>
6	Guļamistaba	Спальня	Bedroom	19.99	m <sup>2</sup>	13	Stiklota terase	Застекленная терраса	Glass terrace	26.25	m <sup>2</sup>
7	Vannas istaba	Ванная комната	Bathroom	8.09	m <sup>2</sup>	14	Jumta terase	Терраса на крыше	Roof terrace	178.48	m <sup>2</sup>

← MAJORI Dzintaru prospekts BULDURI →